


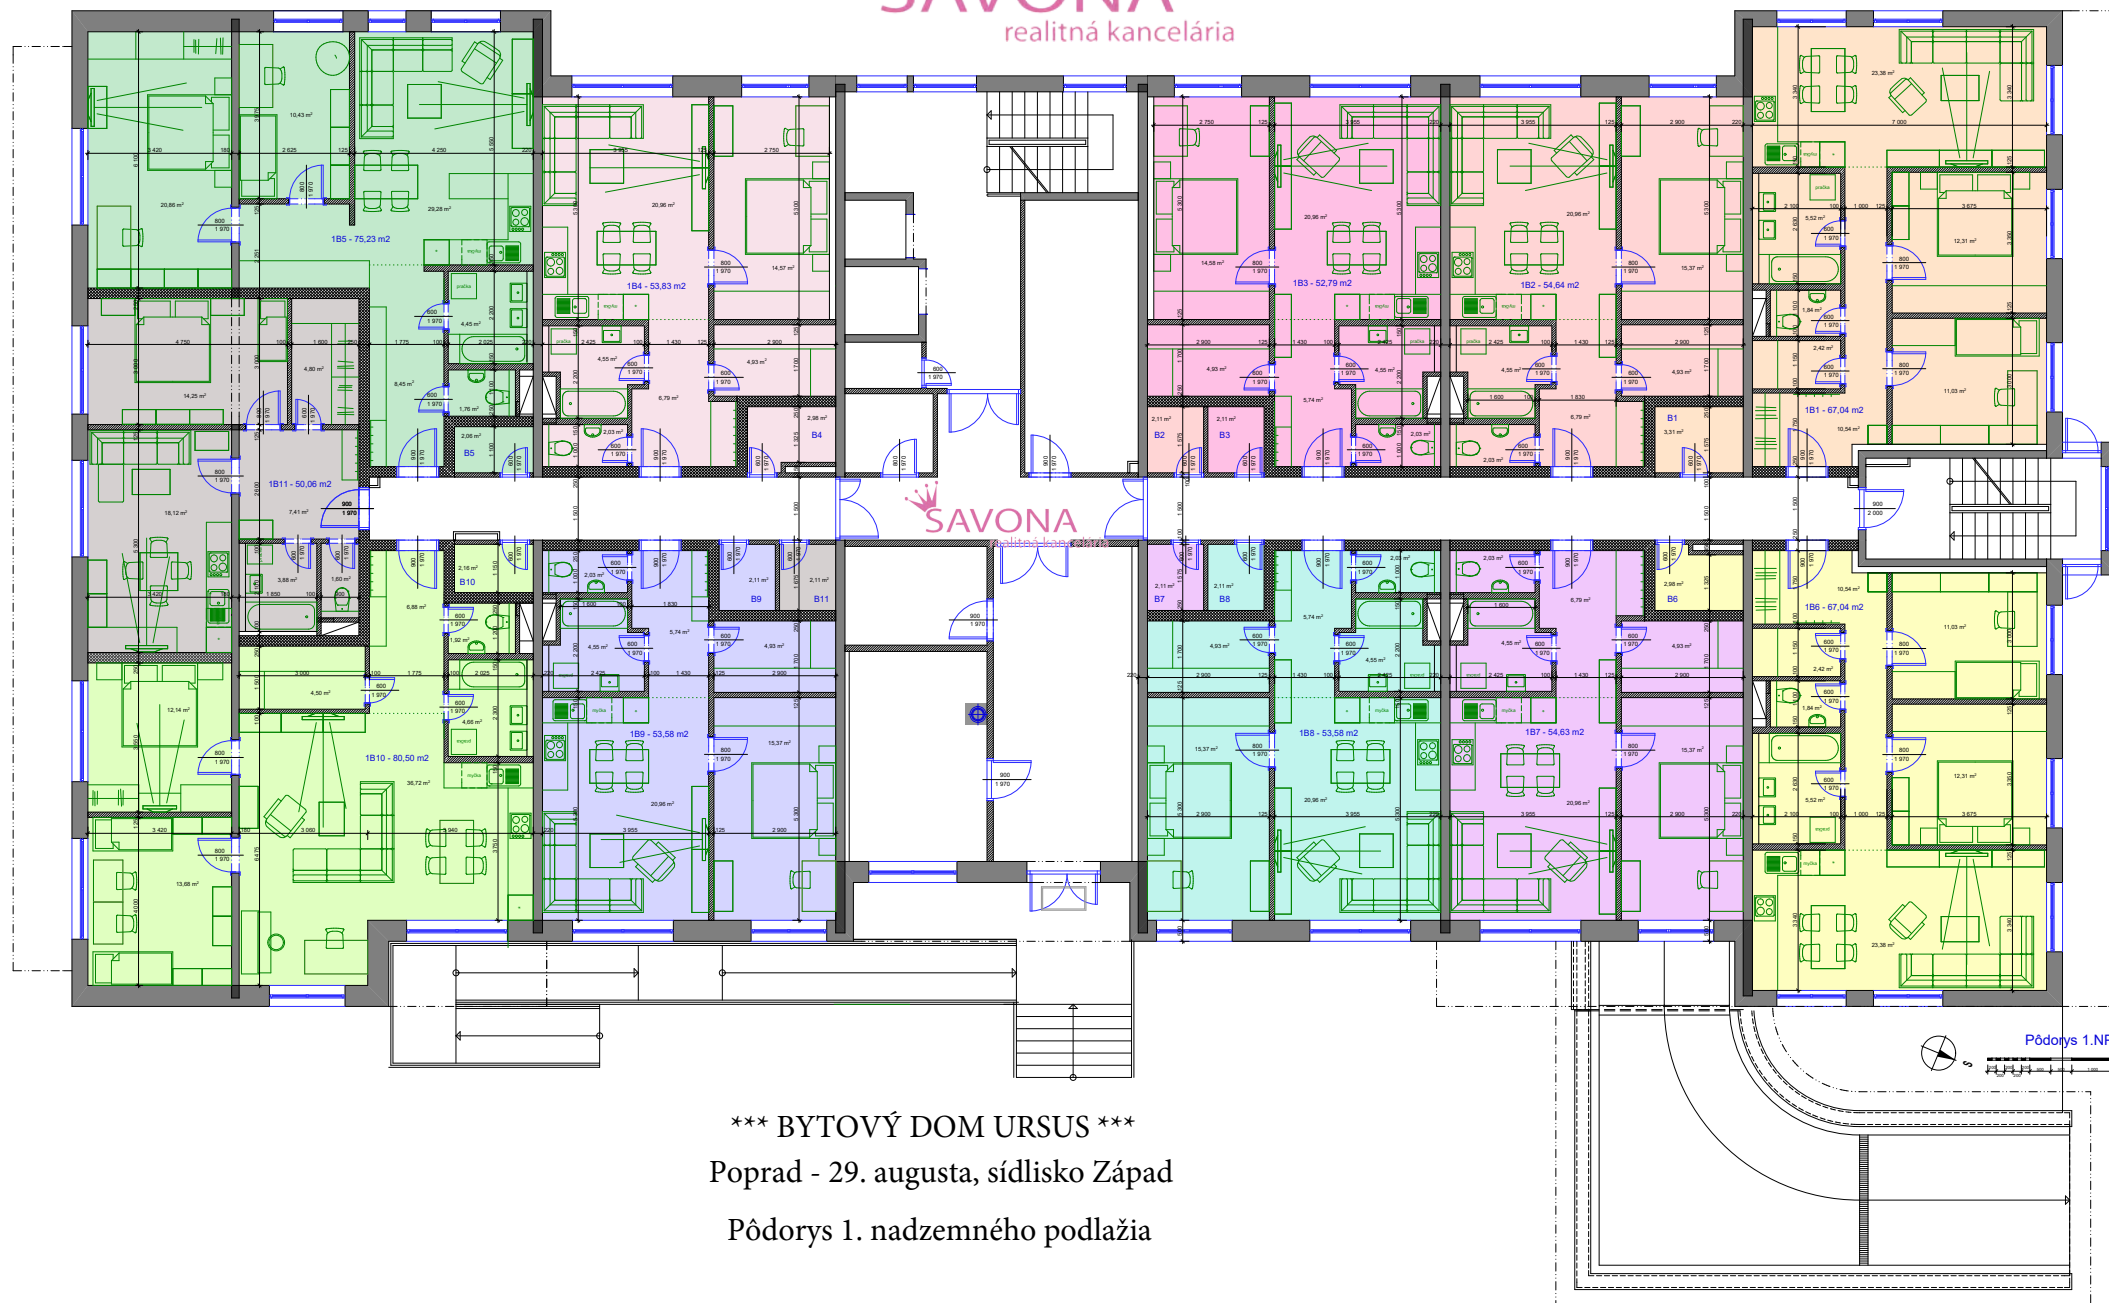

*** BYTOVÝ DOM URŠUS ***
Poprad - 29. augusta, sídlisko Západ
Pôdorys 1. nadzemného podlažia