


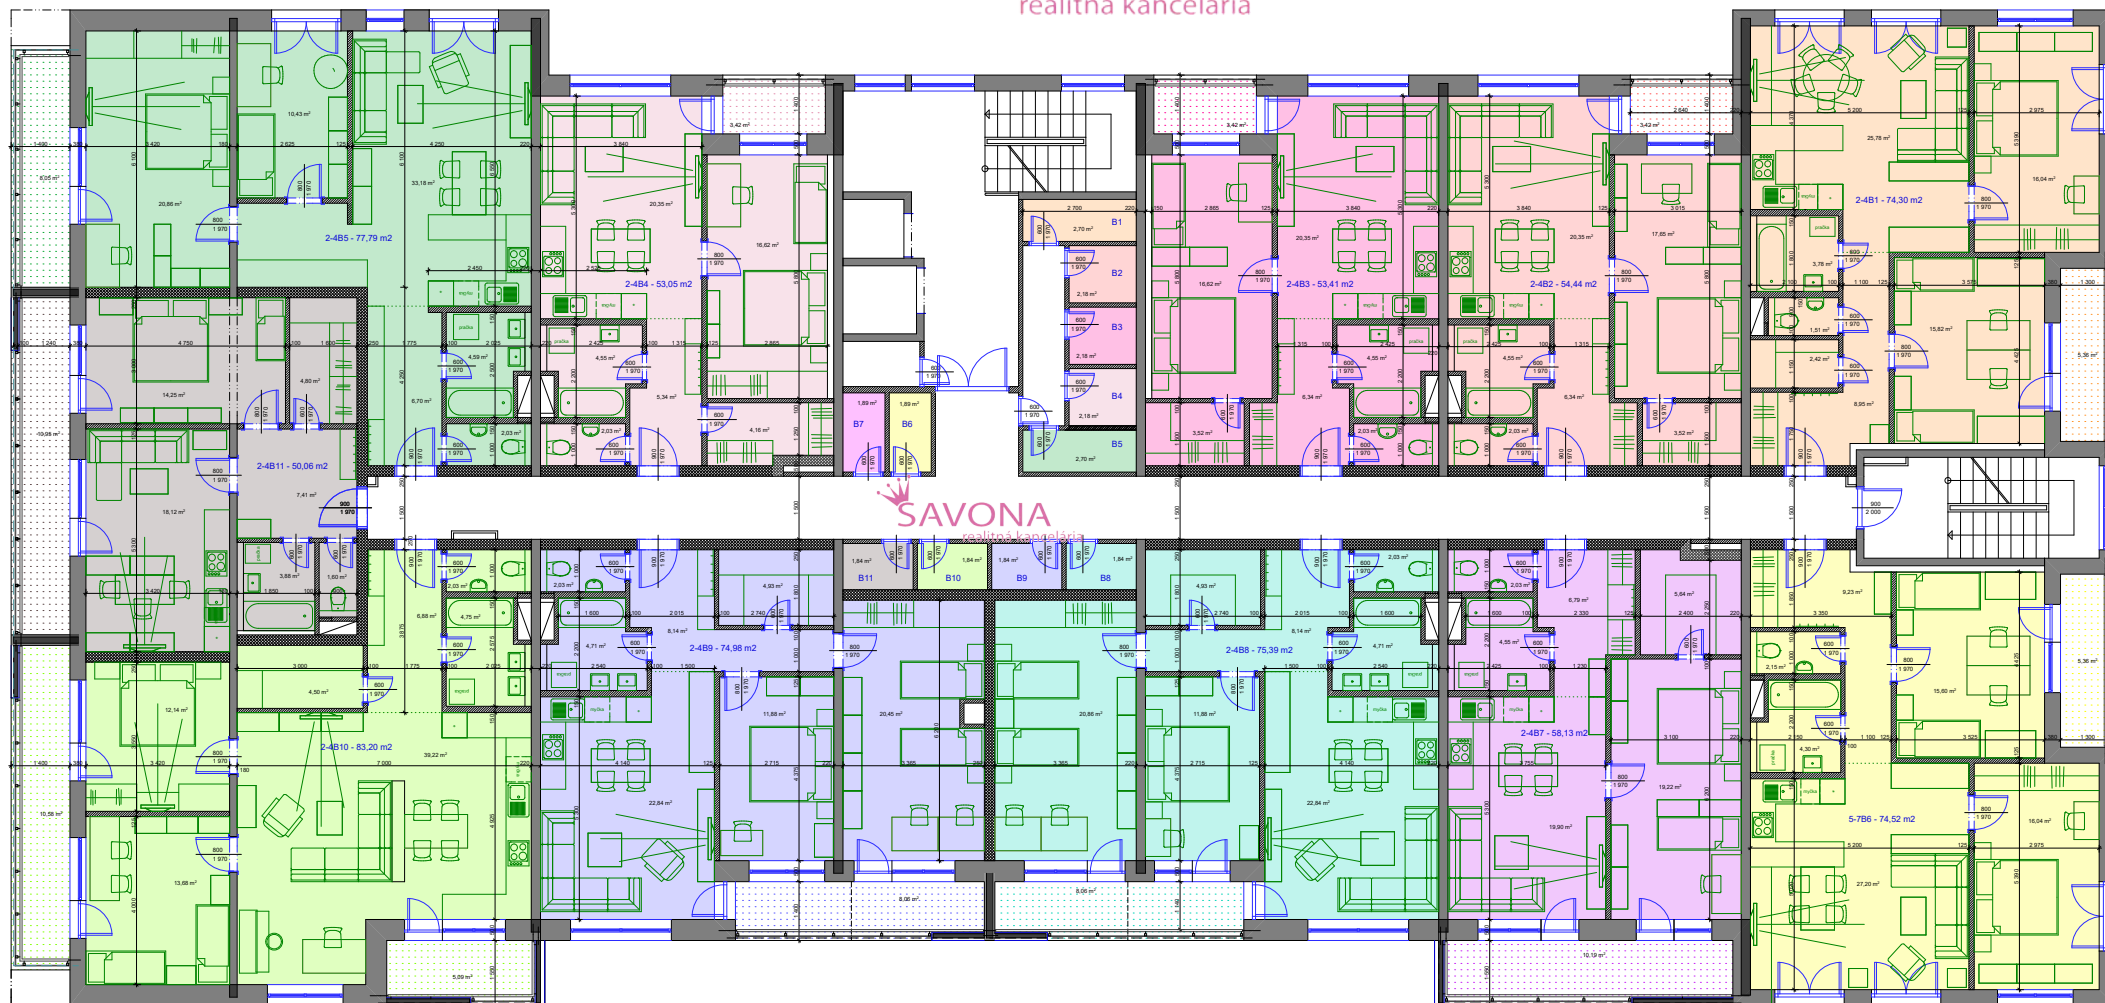

*** BYTOVÝ DOM URSUS ***

Poprad - 29. augusta, sídlisko Západ
Pôdorys 2. - 4. nadzemného podlažia