


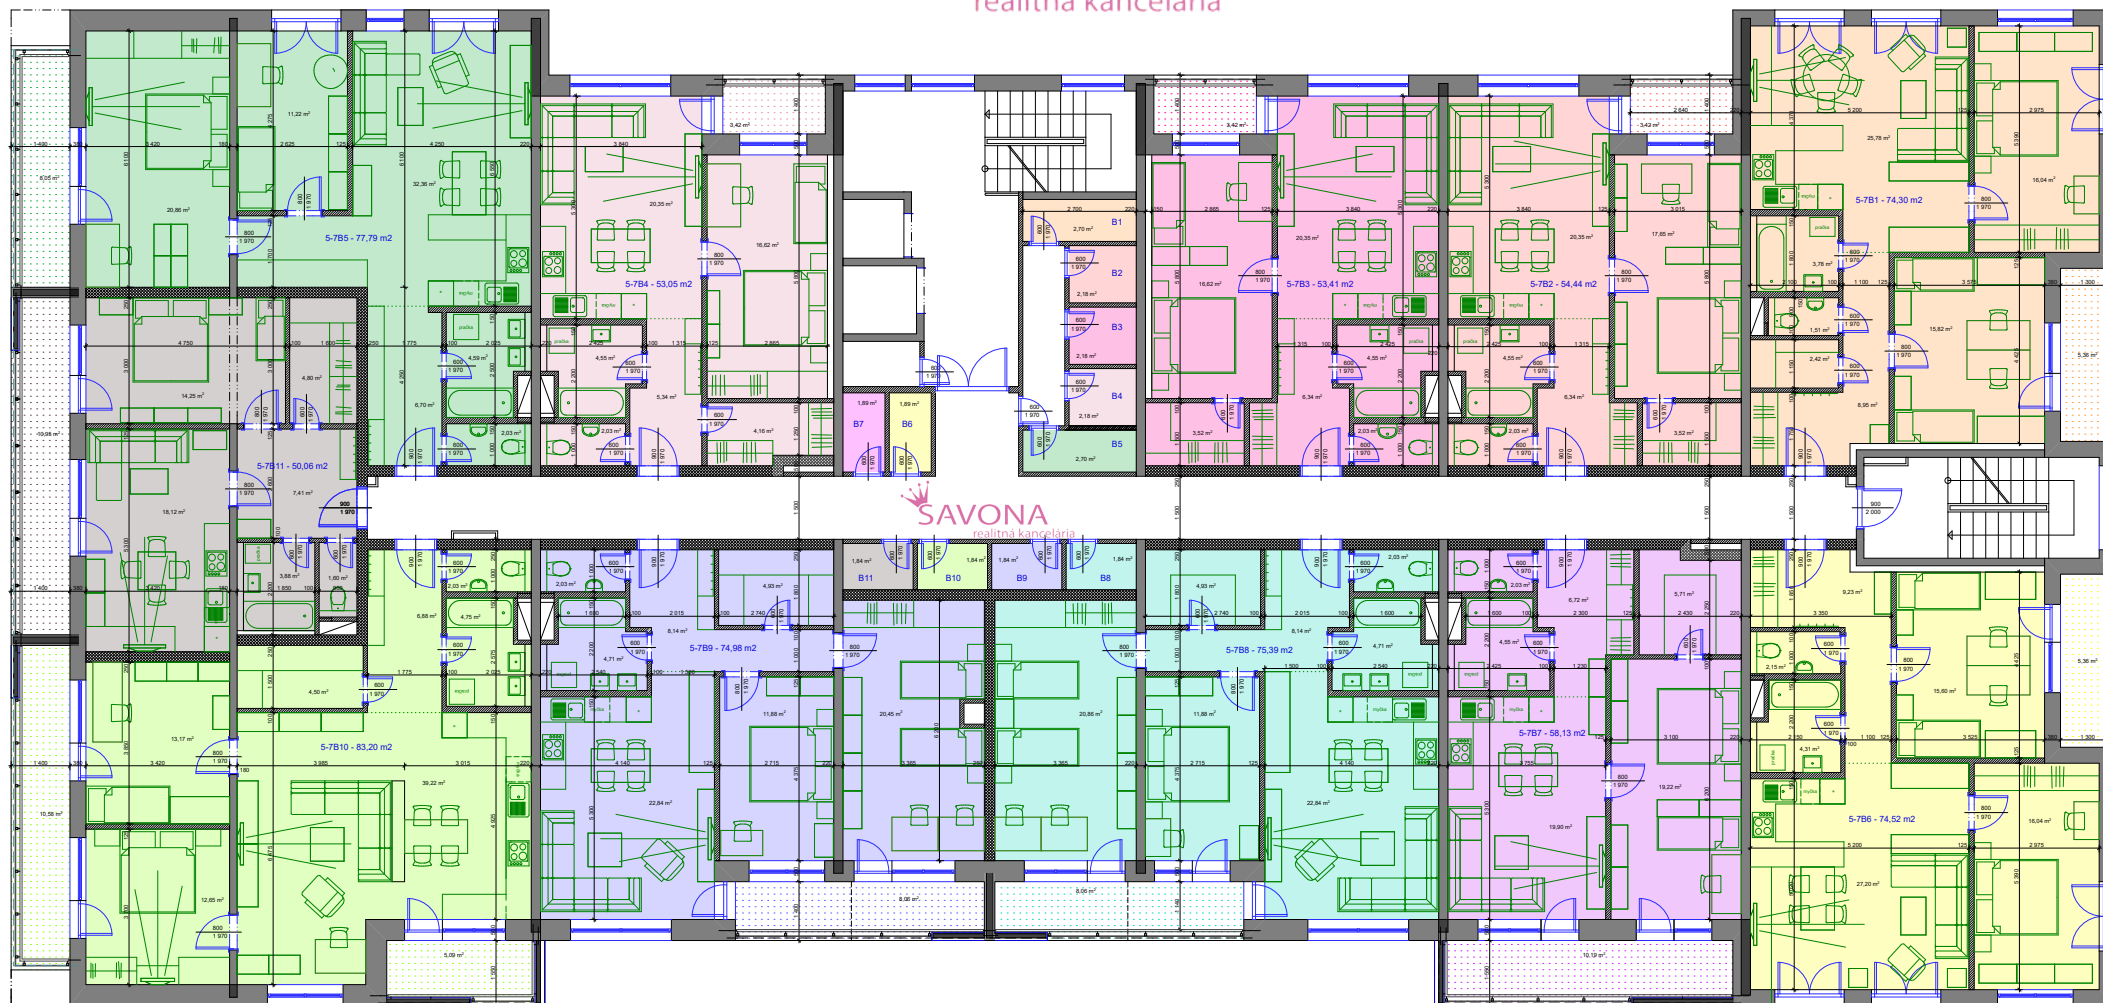

*** BYTOVÝ DOM URŠUS ***

Poprad - 29. augusta, sídlisko Západ

Pôdorys 5. - 7. nadzemného podlažia